

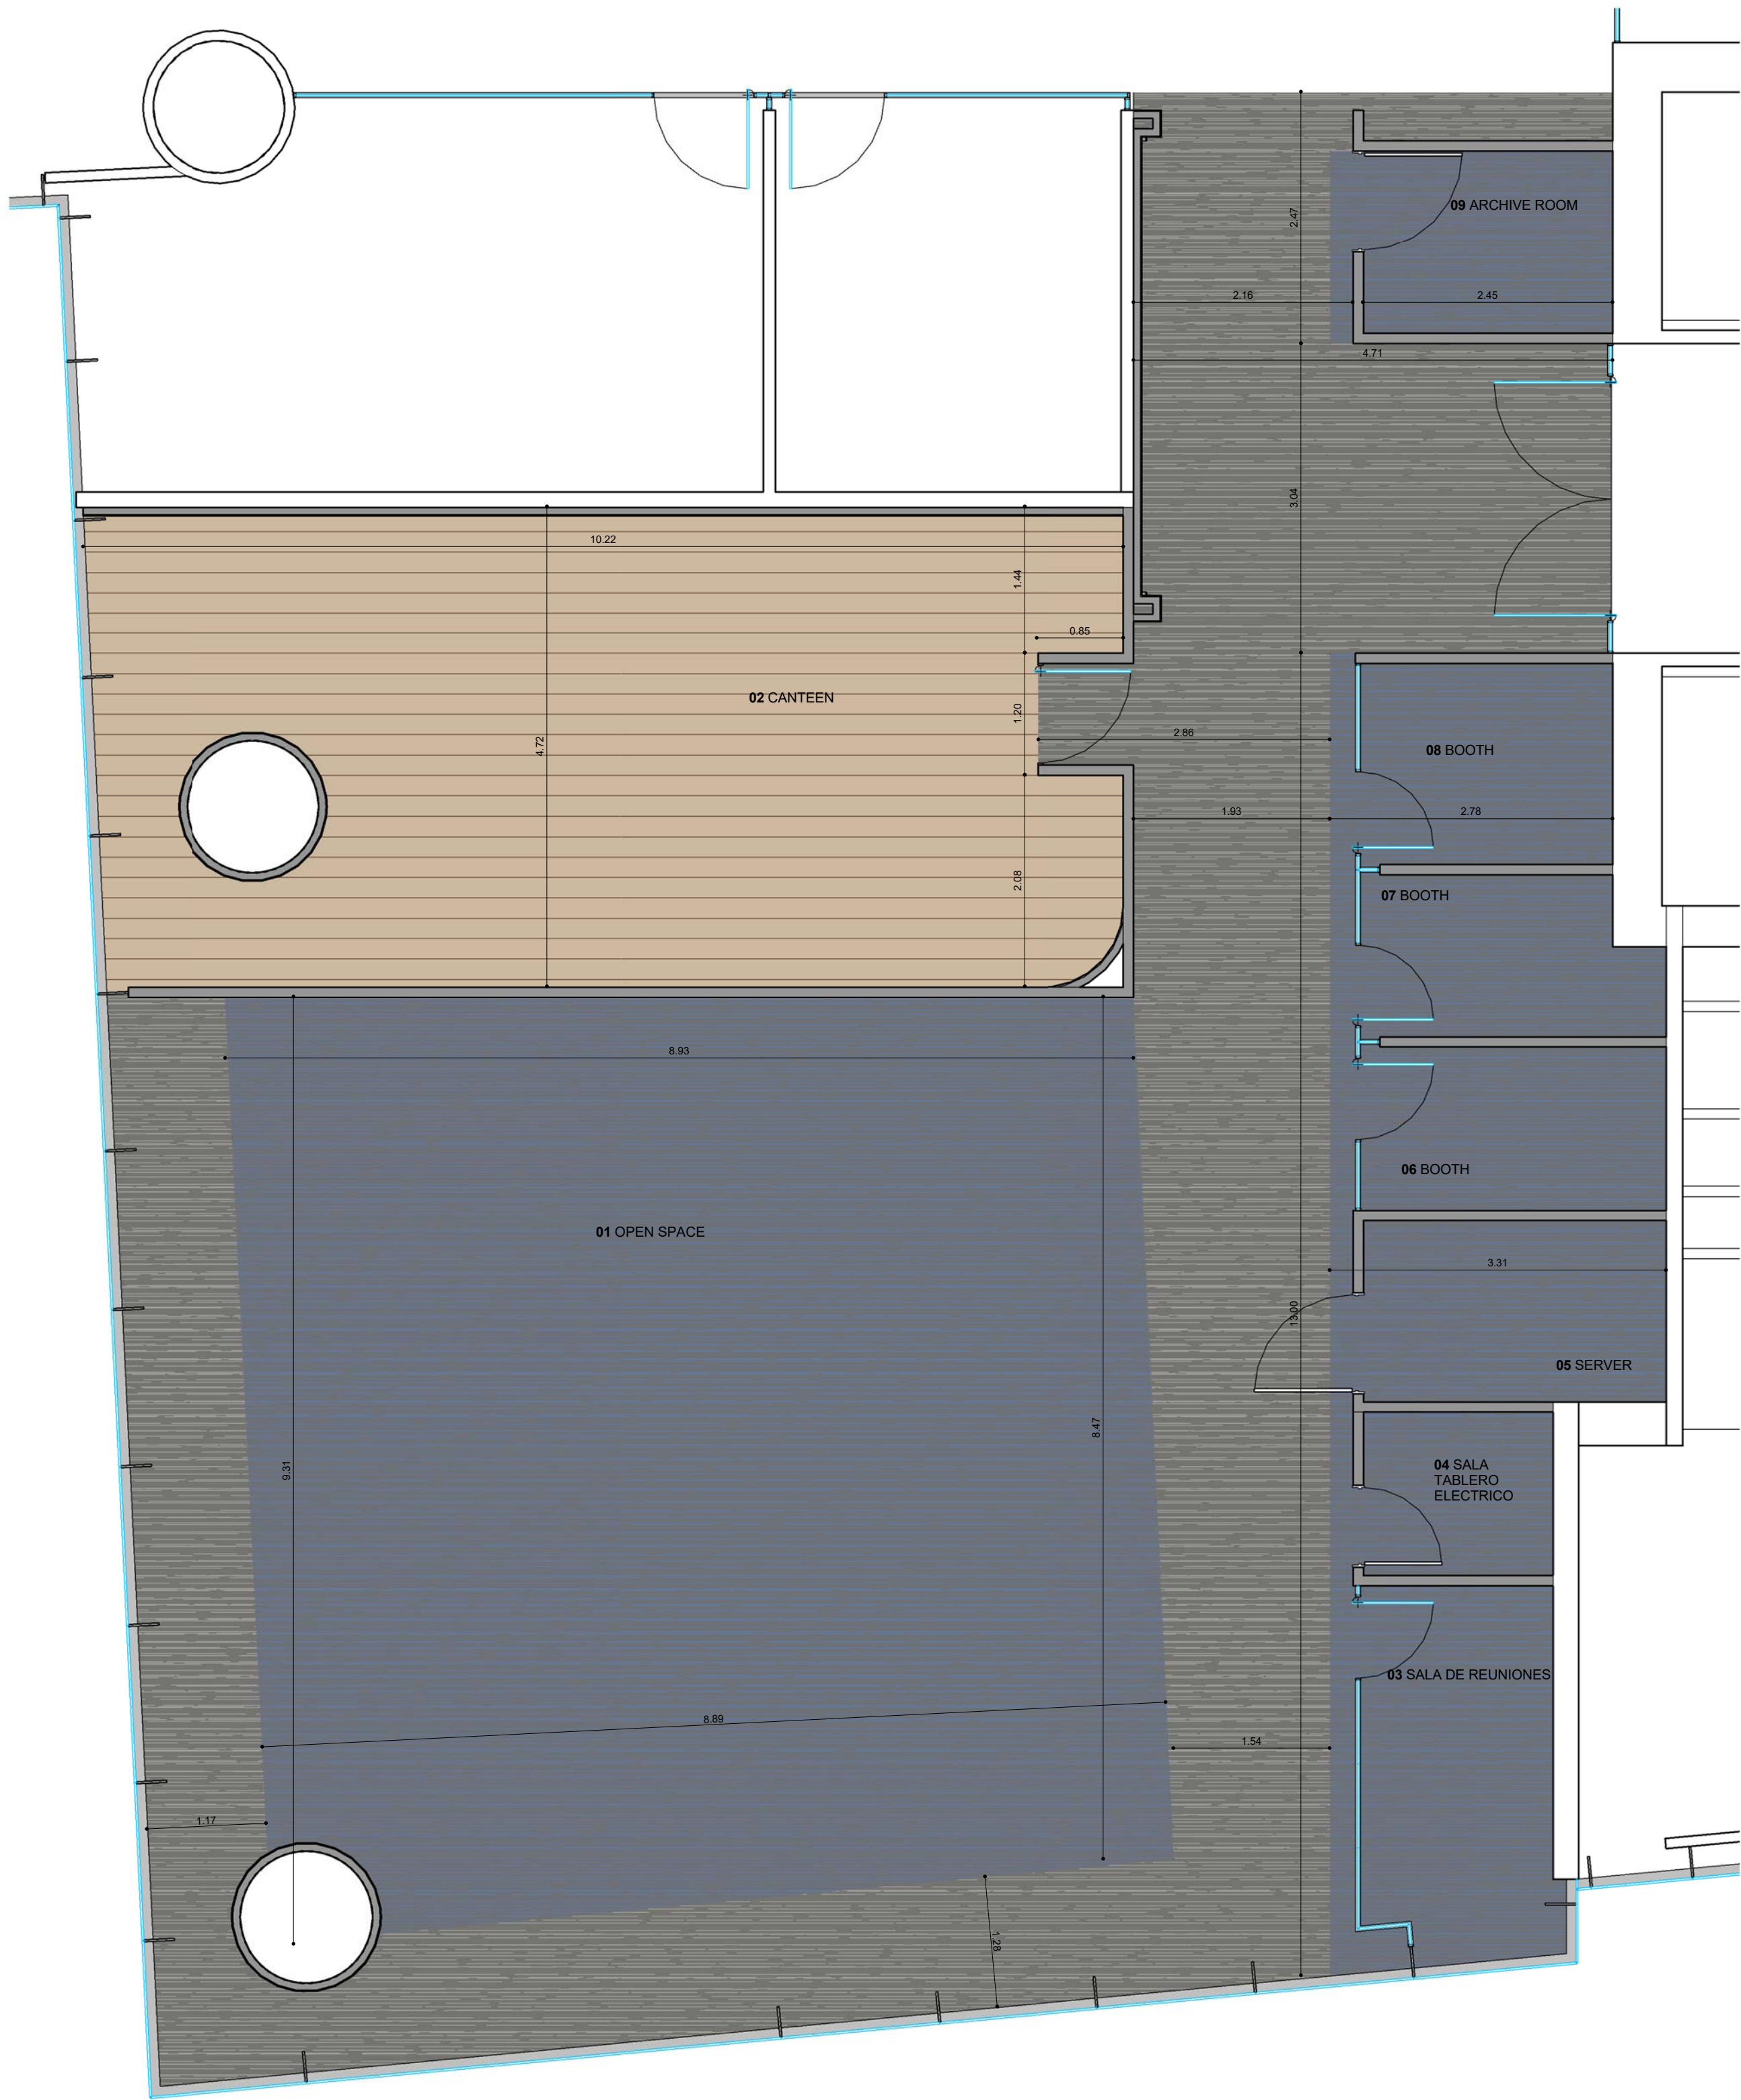


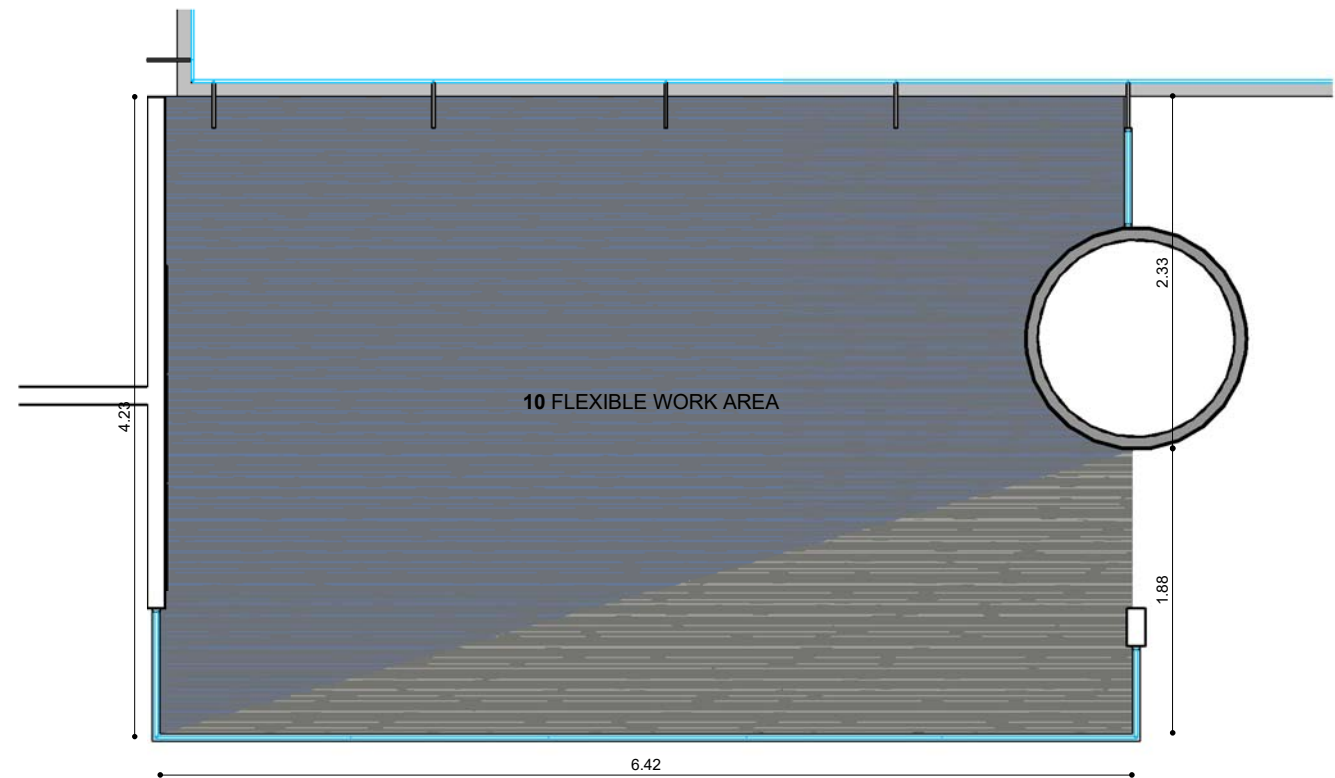


SECTOR A REFORMAR 1
1:50


PLANTA UBICACIÓN 1:500
PISO 7

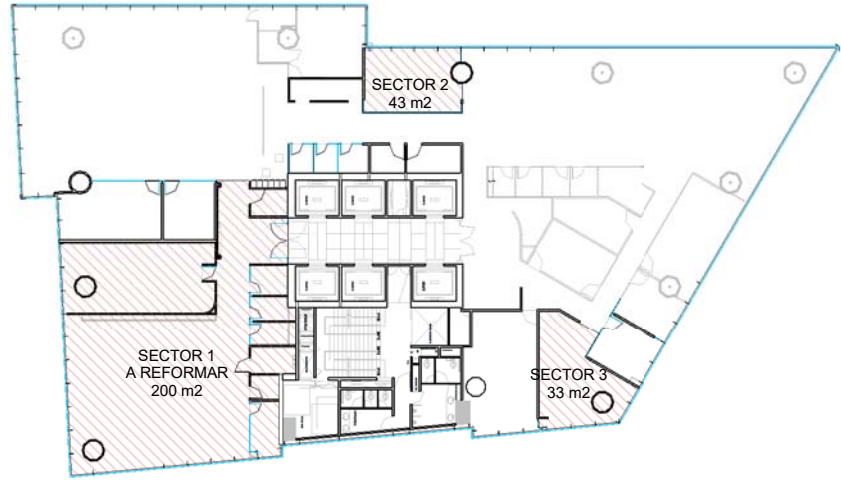

SECTOR A REFORMAR 2
1:100

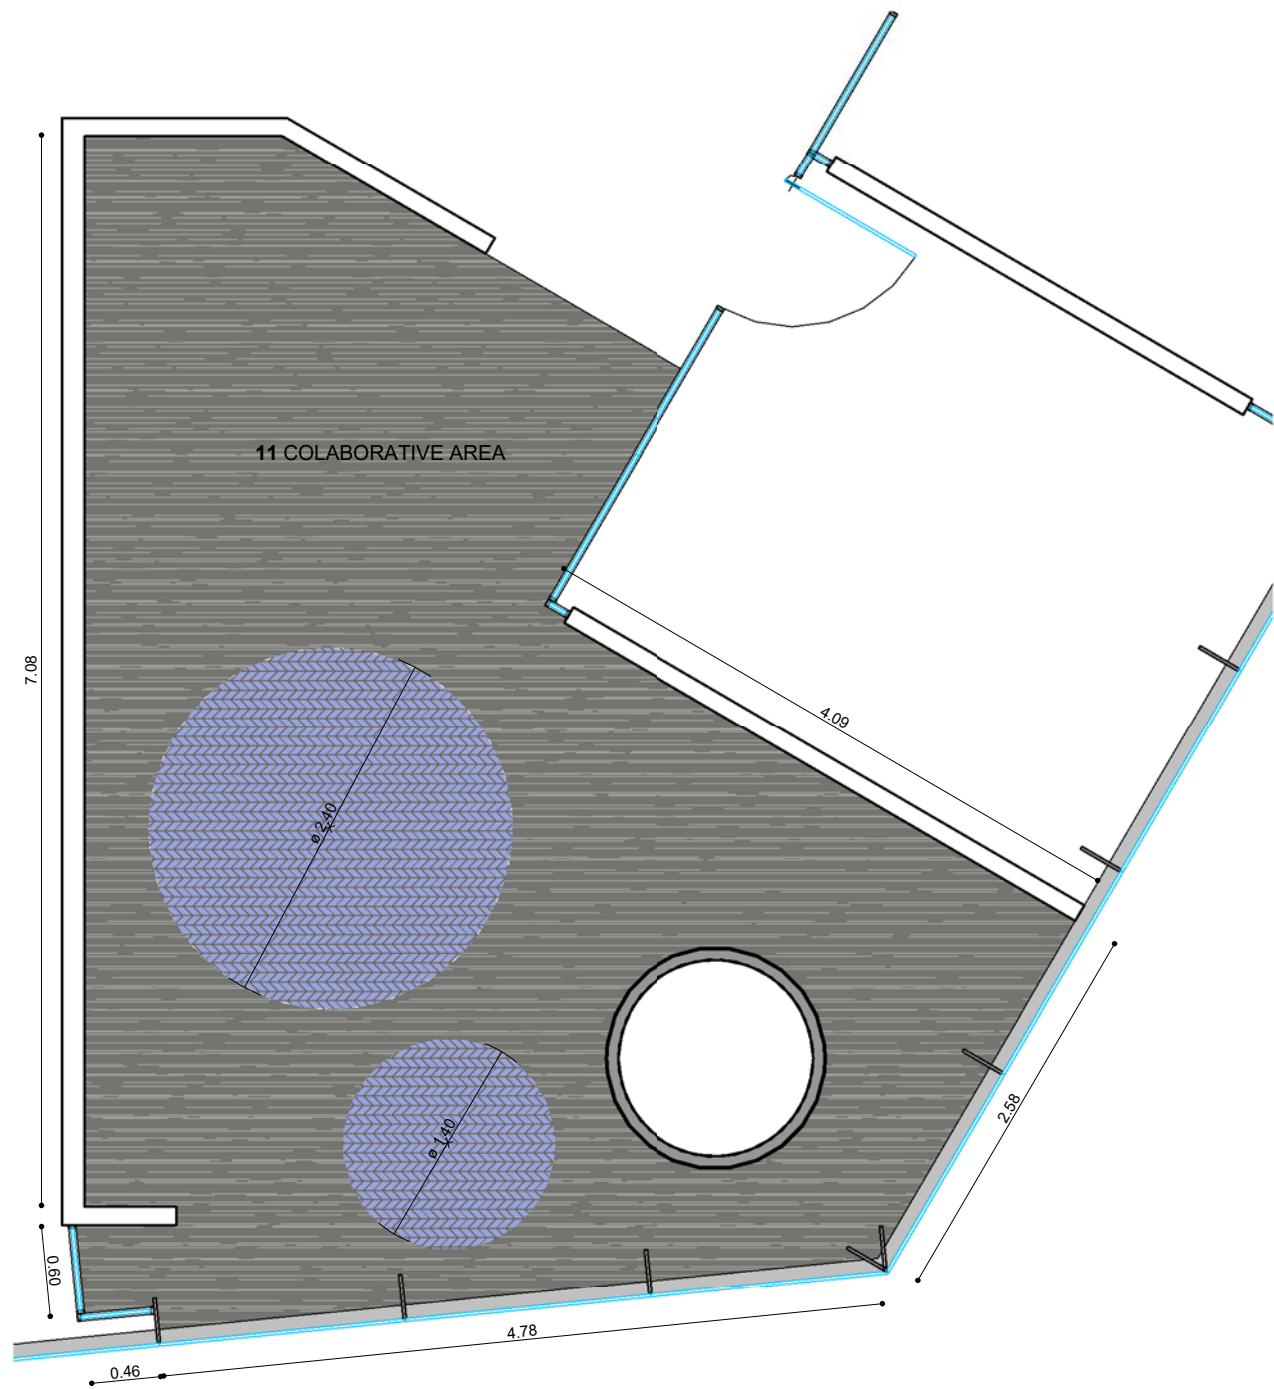

SECTOR A REFORMAR 3
1:100

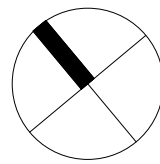

REFERENCIAS SOLADO

Alfombra modular gris
Alfombra modular 50*50 cm
Marca: Shaw contract®
Modelo color: Slate 17760

Alfombra modular azul
Alfombra modular 50*50 cm
Marca: Shaw contract®
Modelo color: Denim 17496

Alfombra
Marca: Desso
Modelo: Lita
Color: G011 8402

Piso vinílico

Loseta vinilica de lujo alto rendimiento
25*100cm
Marca: Interface
Modelo: Natural wood grains
Color: Washed Wheat A00207

PAVIMENTOS

Nº	Tipo	Area
1	Alfombra modular gris Shaw contract	101.93 m²
2	Alfombra modular azul Shaw contract	138.87 m²
3	Alfombra azul Desso	6.06 m²
4	Piso Vinilico simil madera	45.32 m²

Vestas

VESTAS PISO 7

PB
4.4

PLANO Pisos
ESCALA 1:50
FECHA 16/11/2018
PROYECTISTA JF
NOTAS -

Todas las medidas se verificarán en obra.

El proyecto y el diseño indicados en este plano son propiedad intelectual de Contract Workplaces MX S.A. de C.V.
Está prohibida su utilización total o parcial sin la expresa autorización escrita de la empresa.

**contract
workplaces**

Torre Corporativa Nápoles
Av. Insurgentes 863 - Piso 7 - Of. 743
Col. Nápoles - Del. Benito Juárez
CP. 03810 - Ciudad de México
Tel. +52 55 5005-6762
info@contractworkplaces.com
www.contractworkplaces.com