


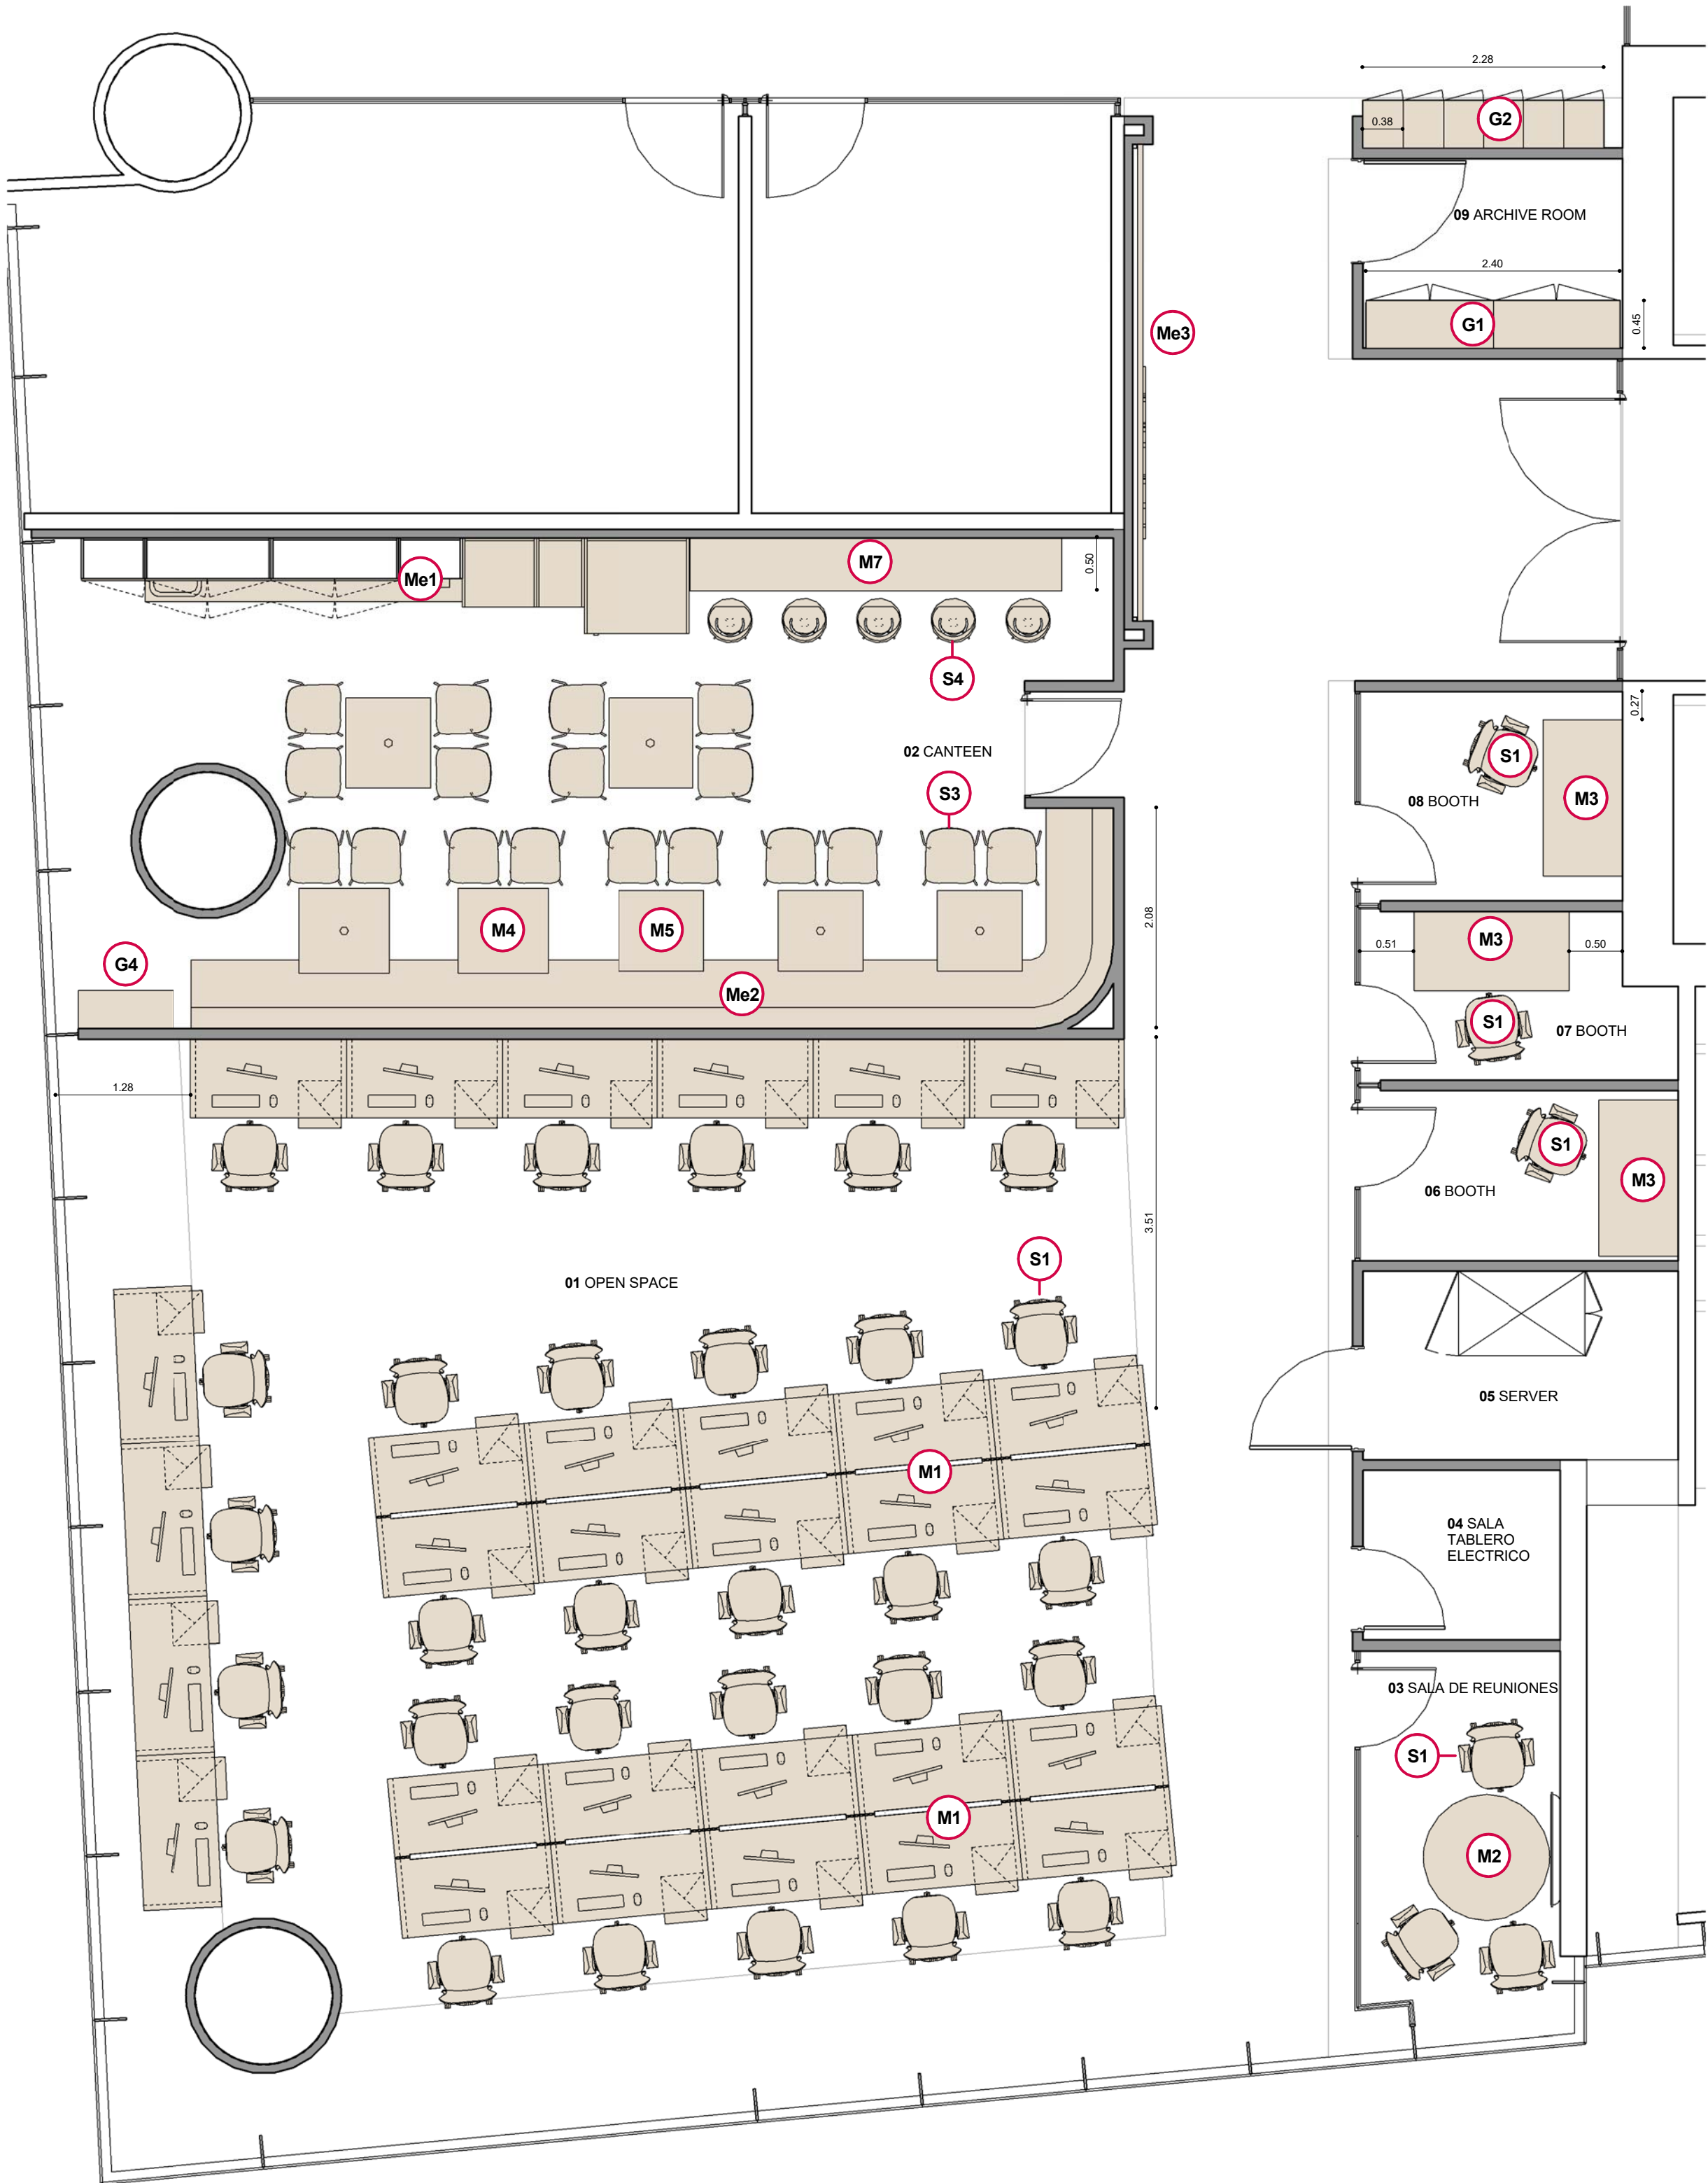
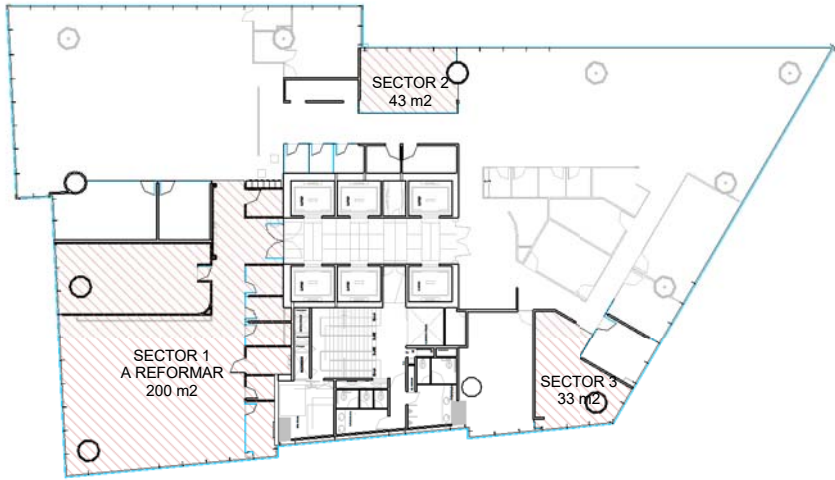


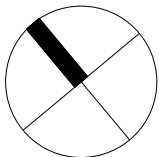

SECTOR A REFORMAR 1
1:50

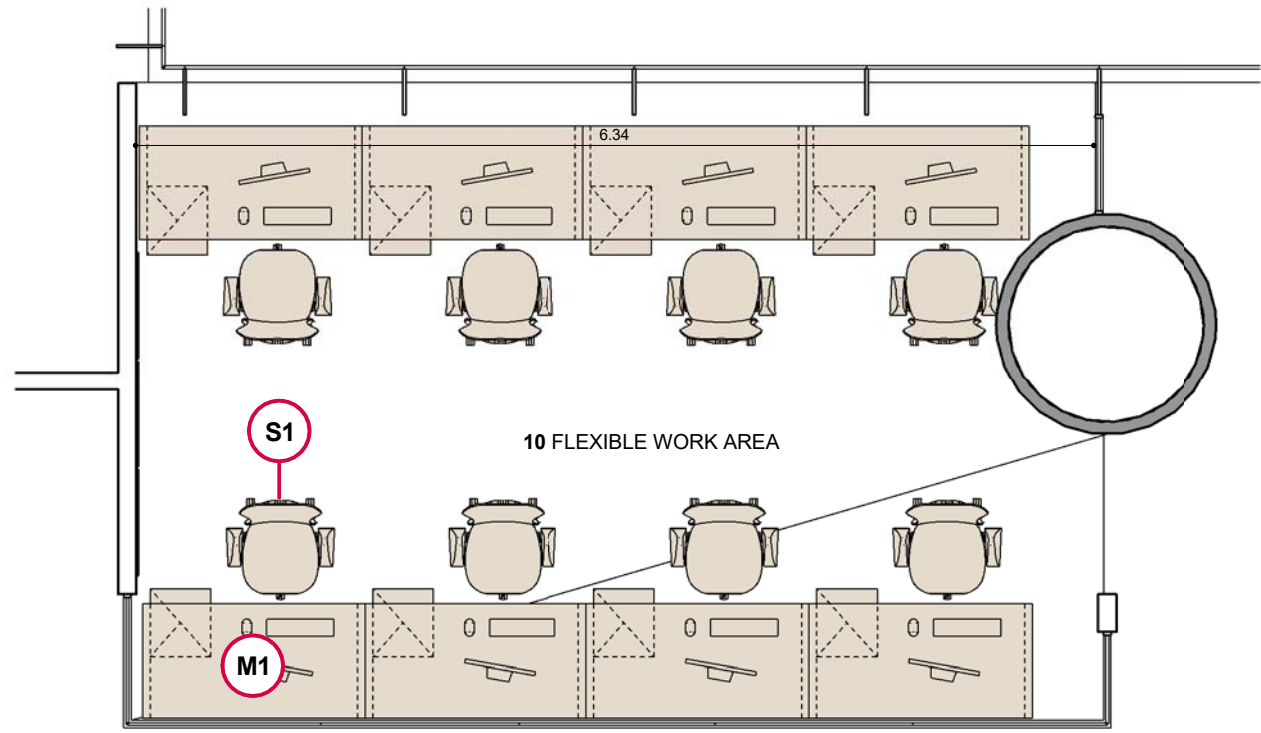

SECTOR A REFORMAR 2
1:100

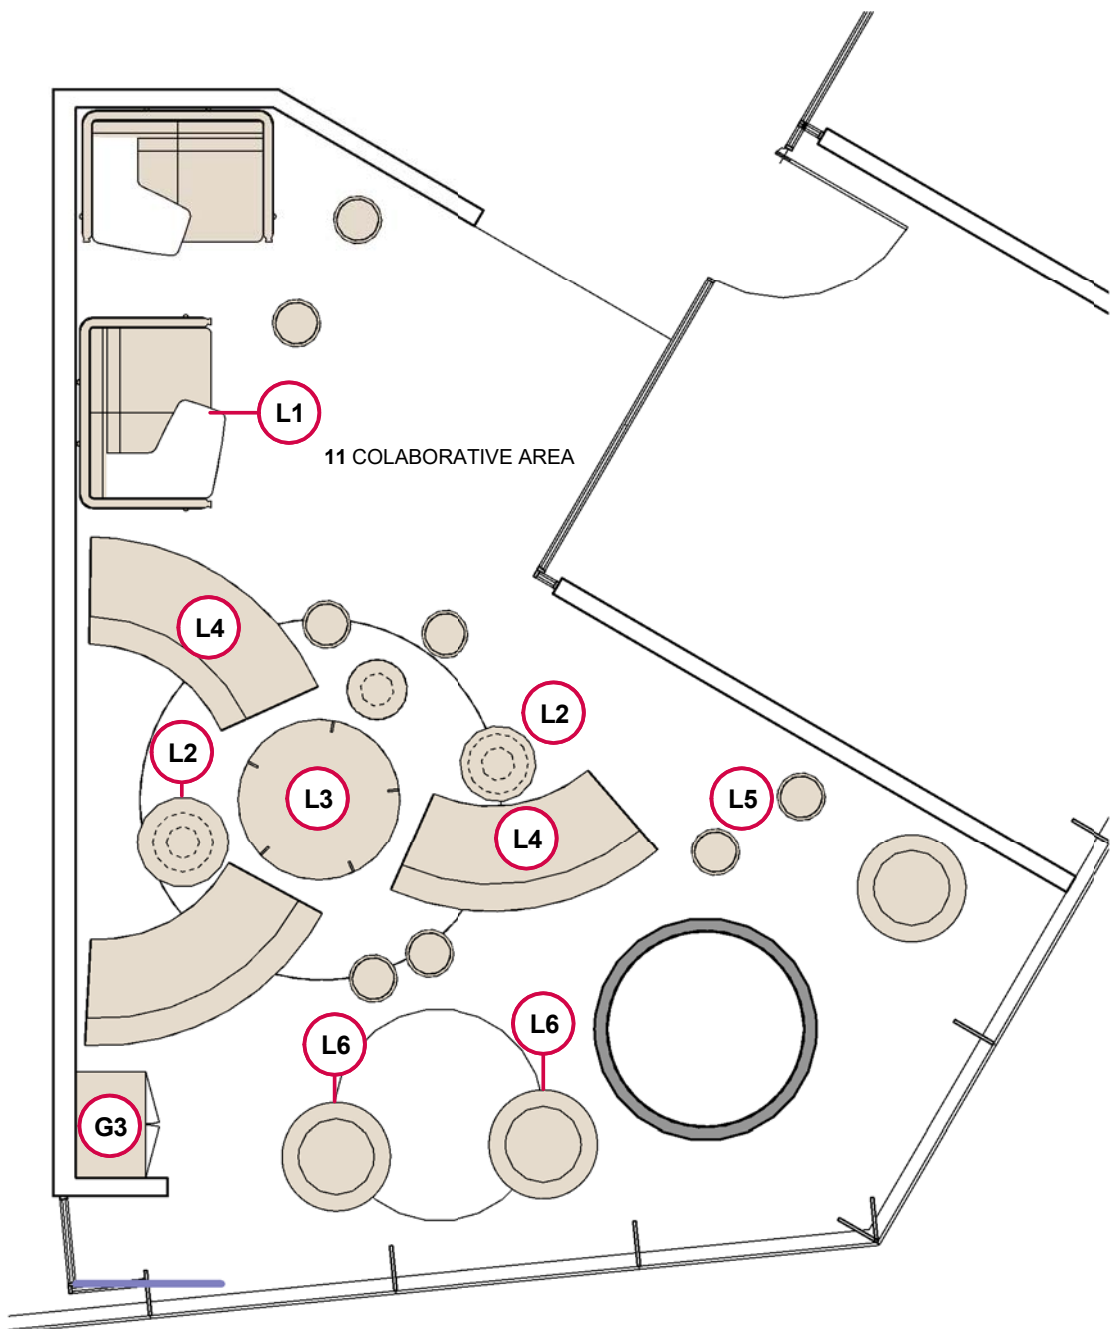

SECTOR A REFORMAR 3
1:100

S1 SILLA OPERATIVA
HERMAN MILLER modelo NEW AERON
Estructura y malla color gris grafito.
Cant.: 30



S2 SILLA OPERATIVA
HERMAN MILLER modelo KEYN
Estructura y respaldo color blanco, asiento
color azul.
Cant.: 14



S3 SILLA COFFEE existente
Cant.: 18

S4 BANQUETA COFFEE
HERMAN MILLER modelo MILO o similar
Colores varios a definir
Cant.: 5




**L1 Lugar de trabajo individual en espacio
colaborativo**
Alcove Highback Work Color gris claro
Cant.: 2



L2 Mesa ratona Sala colaborativa
Mesa ratona en acabado melamínico gris
con base color blanco. Opción de medidas
y alturas a definir.
Marca STEEL CASE modelo MONTARA o
similar.
Cant.: 3



L3 Mobiliario de Sala colaborativa
Sofá tapizado color celeste oscuro.
Marca STEEL CASE modelo Circa Lounge
System, CIRCA OTTOMAN o similar.
Cant.: 1

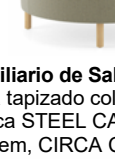

L4 Mobiliario de Sala colaborativa
Sofá tapizado color celeste oscuro.
Marca STEEL CASE modelo Circa Lounge
System, CIRCA CORNER SEAT o similar.
Cant.: 3



L5 Banqueta
Opciones:
INTERSTUHL Up
Cant.: 3



L6 Puff en Break
Tapizados color varios.
Cant.: 3



REFERENCIAS EQUIPAMIENTO

M1 Estritorios open space
Herman Miller modelo Motia y Everywhere
Posición individual (1.47x0.75x0.73m)
Estructura metálica color metallic silver,
tapa melamínico color blanco.
Con sistema de electrificación, pasacable y
vértebra. Pantalla de privacidad color azul.
Con cajonera móvil en melamínico color
blanco.
Cant.: 38



M2 Mesa sala de reuniones
Mesa redonda Herman Miller modelo a definir
Cant.: 1

M3 Booth
Herman Miller modelo Motia y Everywhere
Posición individual (1.47x0.75x0.73m)
Estructura metálica color metallic silver,
tapa melamínico color blanco.
Con sistema de electrificación, pasacable
y vértebra.
Cant.: 3



M4 Mesa coffee existente
0.80x0.85 m h= 0.76 m
Cant.: 4

M5 Mesa coffee existente
0.80x0.76 m h= 0.76 m
Cant.: 3

M7 Barra comedor existente
Medidas de Barra:
50 x 350 cm, h= 105 cm
Cant.: 1

Me1 Coffee
Mesón en Silestone gris h:0.90m con
lavaplatos pequeño, prever punto hidráulico
y desagüe. Mueble bajo mesón son 4
puertas batientes con estantes intermedios
en melamina y cajones bajo mesón;
guardado aéreo con cenefa luminosa
Ver detalle en lámina 5.1

Me2 Coffee asiento - banco corrido
En madera natural con almohadones
forrados en asiento y respaldo.
h= 0.45m
Ver detalle en lámina 5.2

Me3 Logo corporativo
Nicho-lambrín en chapa roble salvaje con
Logo corporativo de 160x30 cm h=110 cm
sobre varillas de madera.
Acilico de fondo
Ver detalle en lámina 5.3

G1 Mueble de guardado alto en Archive room
(2.60x0.45m)
h = 2.40m
En mdf laqueado color blanco.
4 entrepaños dos costados, 2 divisiones
verticales de 4cm de espesor y zócalo de
8cm, armado con bastidor de pino y forrado
con mdf de 6mm
Cant.: 1

G2 Mueble de guardado alto - Locker
(0.38x0.45m)
h = 1.80m
Con puertas y estantes en mdf laqueado
color "blue ridge".
Cant.: 3



G3 Mueble para cafetera en area colaborativa
(0.48x0.70m) h = 0.90m
Con puertas y estantes en mdf laqueado
color blanco.
Cant.: 1

**G4 Estanteria existente para guardado
lonchera**
Cant.: 1

Vestas

VESTAS PISO 7

PB
4.7

PLANO Planta Equipamiento
ESCALA 1:100
FECHA 16/11/2018
PROYECTISTA JF
NOTAS -

Todas las medidas se verificarán en obra.

El proyecto y el diseño indicados en este plano
son propiedad intelectual de Contract
Workplaces MX S.A. de C.V.
Está prohibida su utilización total o parcial sin la
expresa autorización escrita de la empresa.

**contract
workplaces**

Torre Corporativa Nápoles
Av. Insurgentes 863 - Piso 7 - Of. 743
Col. Nápoles - Del. Benito Juárez
CP. 03810 - Ciudad de México
Tel. +52 55 5005-6762
info@contractworkplaces.com
www.contractworkplaces.com