


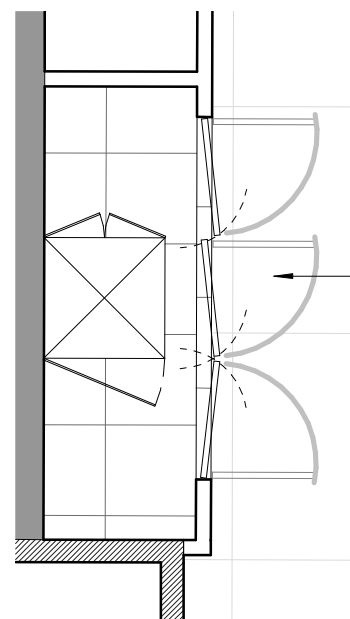


PLANO UBICACION
PUERTAS DE ABRIR

ESPECIFICACIONES TECNICAS

PUERTA ESPECIAL - SERVER

1-HOJAS EN MDF ESPESOR 25mm / TERMINACION MELAMINA COLOR BLANCA
HERRAJE LONGITUDINAL EN "J" / PREVEER CERRADURA
VER FORMA DE SUJECION DE LAS MISMAS A TABIQUE
VER ALTURA DE PUERTA EN OBRA
VER LONGITUD DE VANO EN OBRA

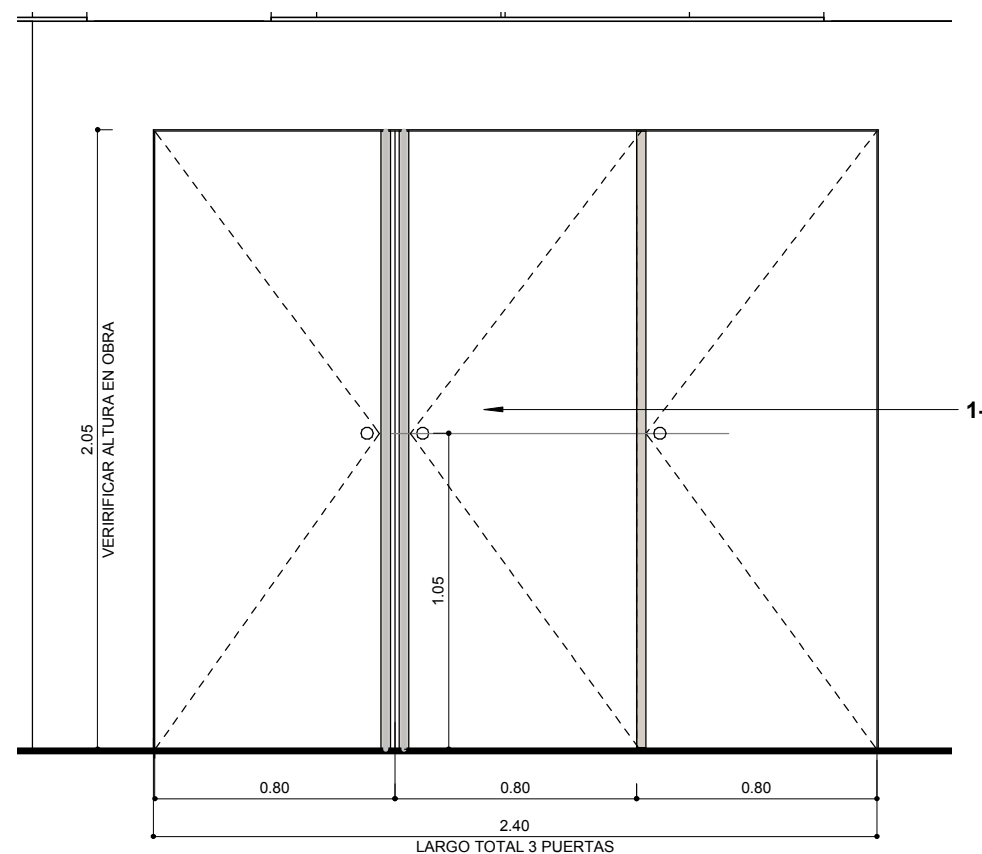

edenor

EDIFICIO BUREAU - PB

PE
1.2

PLANO	PUERTAS SERVER
ESCALA	1 : 25
FECHA	16.01.2019
PROYECTISTA	MJT
NOTAS	-

Todas las medidas se verificarán en obra.

El proyecto y el diseño indicados en este plano son propiedad intelectual de Contract S.A. Está prohibida su utilización total o parcial sin la expresa autorización escrita de la empresa.

contract
workplaces

Manuel Ugarte 1665 - Piso 5
Buenos Aires - Argentina
Tel: +54 11 3220-3500
info@contract.com.ar
www.contractworkplaces.com