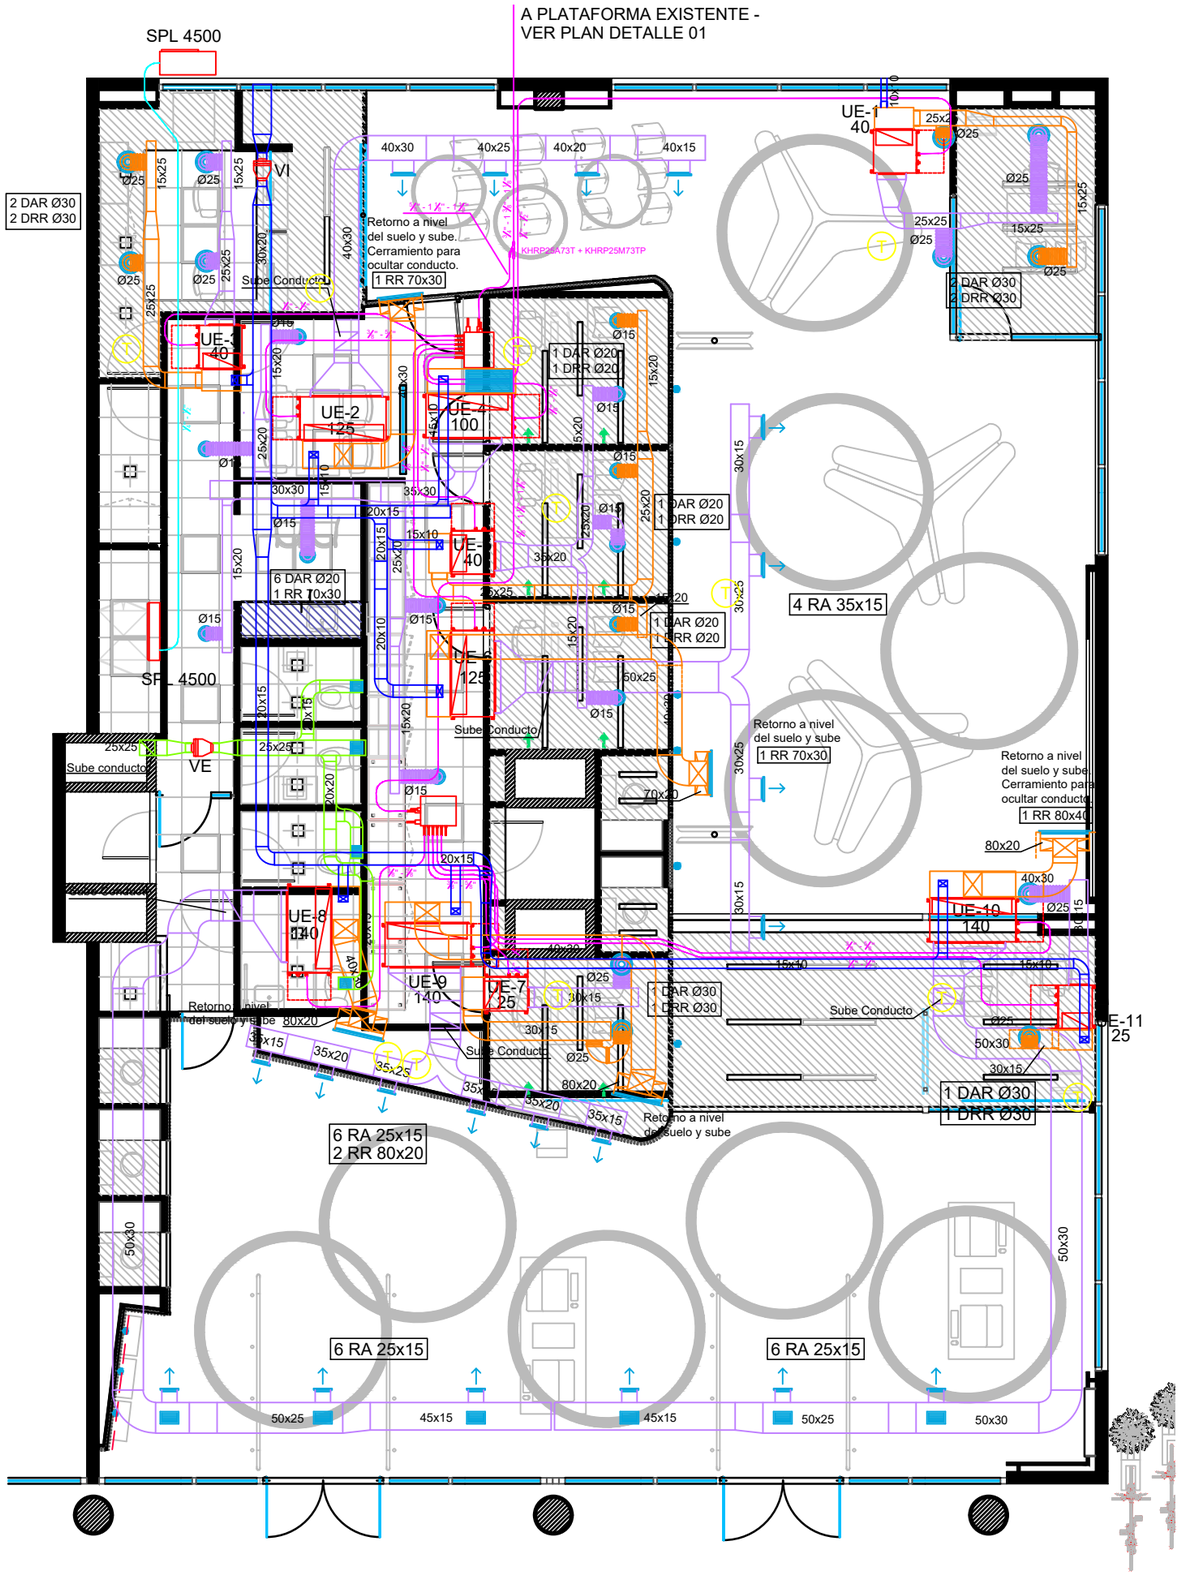

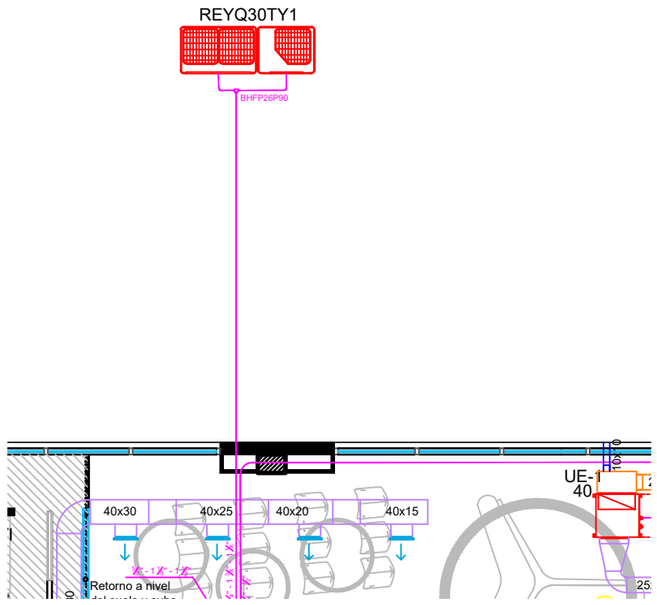

PLANO DETALLE 01 - PLATAFORMA EXISTENTE UNIDAD EXTERIOR

edenor

EDIFICIO BUREAU - PB

IT 1.1

PLANO	TERMOMECANICA
ESCALA	1 : 100
FECHA	24.01.2019
PROYECTISTA	MJT
NOTAS	-

Todas las medidas se verificarán en obra.

El proyecto y el diseño indicados en este plano son propiedad intelectual de Contract S.A. Está prohibida su utilización total o parcial sin la expresa autorización escrita de la empresa.

contract workplaces

Manuel Ugarte 1665 - Piso 5
Buenos Aires - Argentina
Tel: +54 11 3220-3500
info@contract.com.ar
www.contractworkplaces.com