


| PROGRAMA                          | PROGRAMA                    |                                              | SALAS DE REUNIONES |
|-----------------------------------|-----------------------------|----------------------------------------------|--------------------|
|                                   | BRAND SYNGENTA              | UNBRANDED NO COMERCIALES                     |                    |
|                                   | - MANAGER: 4<br>- STAFF: 22 | - DIRECTOR: 3<br>- MANAGER: 5<br>- STAFF: 29 | Cantidad: 8        |
| CAPACIDAD SEMI PISO               |                             |                                              |                    |
| CAPACIDAD TOTAL                   |                             |                                              |                    |
| - DIRECTOR: 3                     |                             |                                              |                    |
| - MANAGER: 9                      |                             |                                              |                    |
| - STAFF: 51                       |                             |                                              |                    |
| TOTAL POSICIONES = 63             |                             |                                              |                    |
| HABILITACION MAXIMO 60 posiciones |                             |                                              |                    |

| PROGRAMA                          | PROGRAMA                                     |                                              | SALAS DE REUNIONES                                                     |
|-----------------------------------|----------------------------------------------|----------------------------------------------|------------------------------------------------------------------------|
|                                   | NO COMERCIALES                               | BRAND NIDERA                                 |                                                                        |
|                                   | - DIRECTOR: 1<br>- MANAGER: 3<br>- STAFF: 18 | - DIRECTOR: 6<br>- MANAGER: 5<br>- STAFF: 20 | - UNBRANDED COMERCIALES<br>- DIRECTOR: 6<br>- MANAGER: 8<br>- STAFF: 2 |
| CAPACIDAD SEMI PISO               |                                              |                                              |                                                                        |
| CAPACIDAD TOTAL                   |                                              |                                              |                                                                        |
| - PRESIDENTE: 1                   |                                              |                                              |                                                                        |
| - DIRECTOR: 6                     |                                              |                                              |                                                                        |
| - MANAGER: 16                     |                                              |                                              |                                                                        |
| - STAFF: 40                       |                                              |                                              |                                                                        |
| TOTAL POSICIONES = 63             |                                              |                                              |                                                                        |
| CRECIMIENTO = 0 posiciones        |                                              |                                              |                                                                        |
| TOTAL = 63 posiciones             |                                              |                                              |                                                                        |
| HABILITACION MAXIMO 60 posiciones |                                              |                                              |                                                                        |

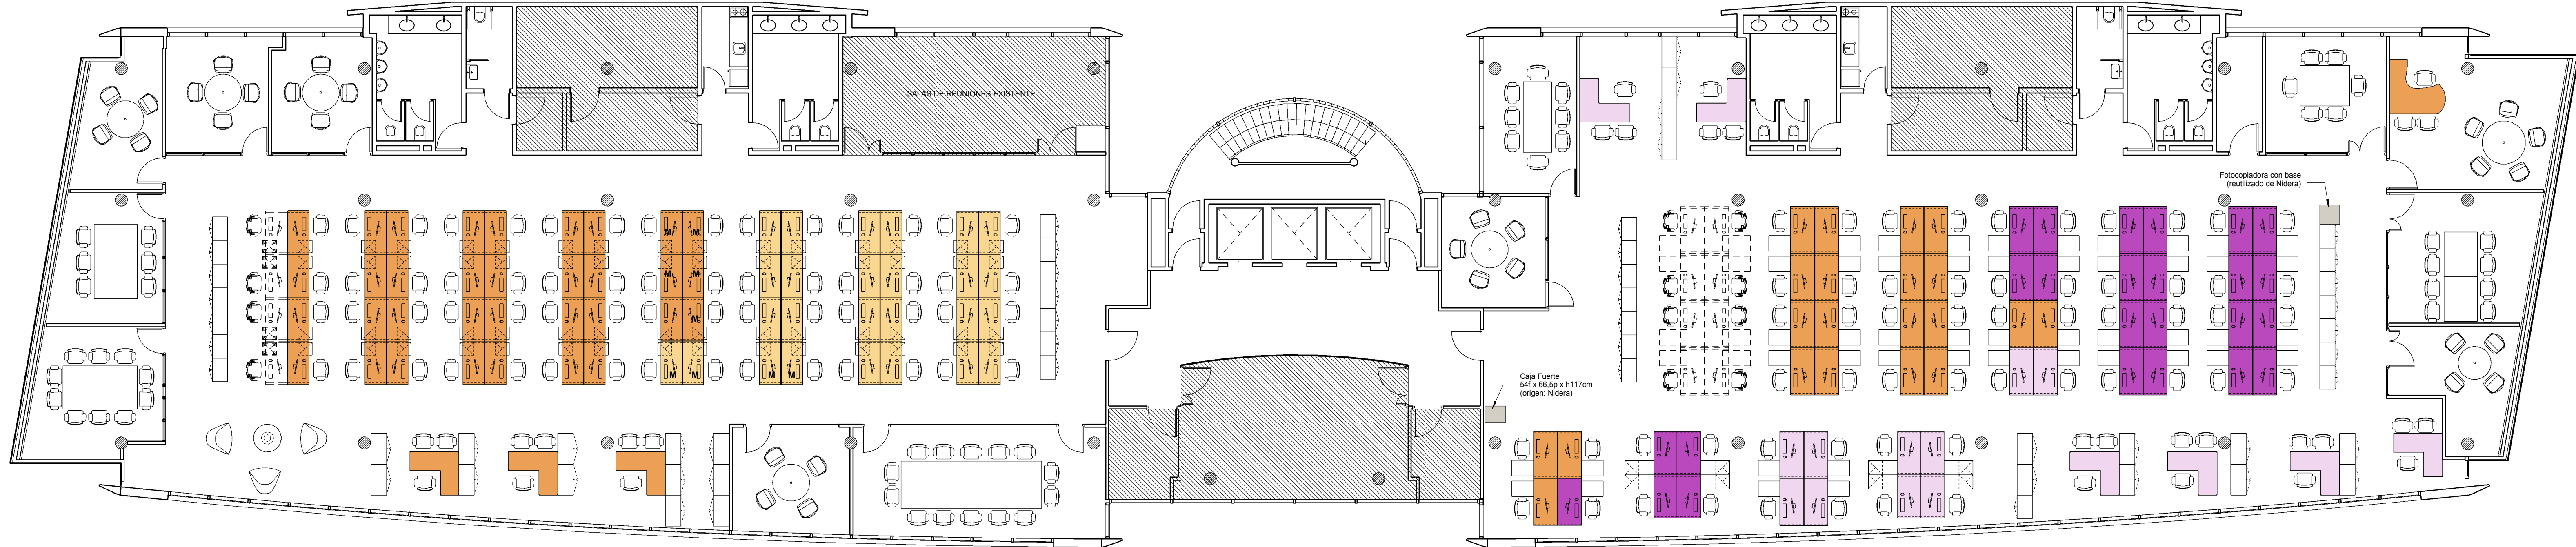

BARTOLOME CRUZ

AVENIDA DEL LIBERTADOR

revision 2 - 21.01.2019

AV. LIBERTADOR 1855 -  
EDIF. M02- PISO 2EQ  
1.2

PLANO Áreas  
ESCALA 1 : 100  
FECHA 03.01.2019  
PROYECTISTA MJT / JP  
NOTAS APTO COTIZACIÓN

Todas las medidas se verificarán en obra.

El proyecto y el diseño indicados en este plano  
son propiedad intelectual de Contract S.A.  
Está prohibida su utilización total o parcial sin la  
expresa autorización escrita de la empresa.

**contract**  
workplaces

Manuel Ugarte 1665 - Piso 5  
Buenos Aires - Argentina  
Tel: +54 11 3220-3500  
info@contract.com.ar  
www.contractworkplaces.com