

PISO 7

BANCO DEL PACÍFICO
OFICINAS
EDIFICIO ANEXO BdP

PROPIETARIO



DISEÑO:

ESQUEMA BASICO - ZONIFICACIÓN

ARQ. FELIPE POMBO
MP: A 25202002-79940832

ARQ. NESTOR F VARGAS
MP: A 25091999-11188767

CONTENIDO:

Planta 7 Zonificación General
Áreas Por Depto

A 04


PLANO
ESCALA
FECHA
REVISIÓN
PROYECTISTA
APROBADO POR
Todas las medidas se verificarán en obra.

Planta 7 Zonificación General
Áreas Por Depto
1 : 100

contract
workplaces

CONVENCIONES DE AREAS

- Administración
- Áreas Comunes
- Circulación Privada
- Disponible
- Planificación Estratégica
- PMO

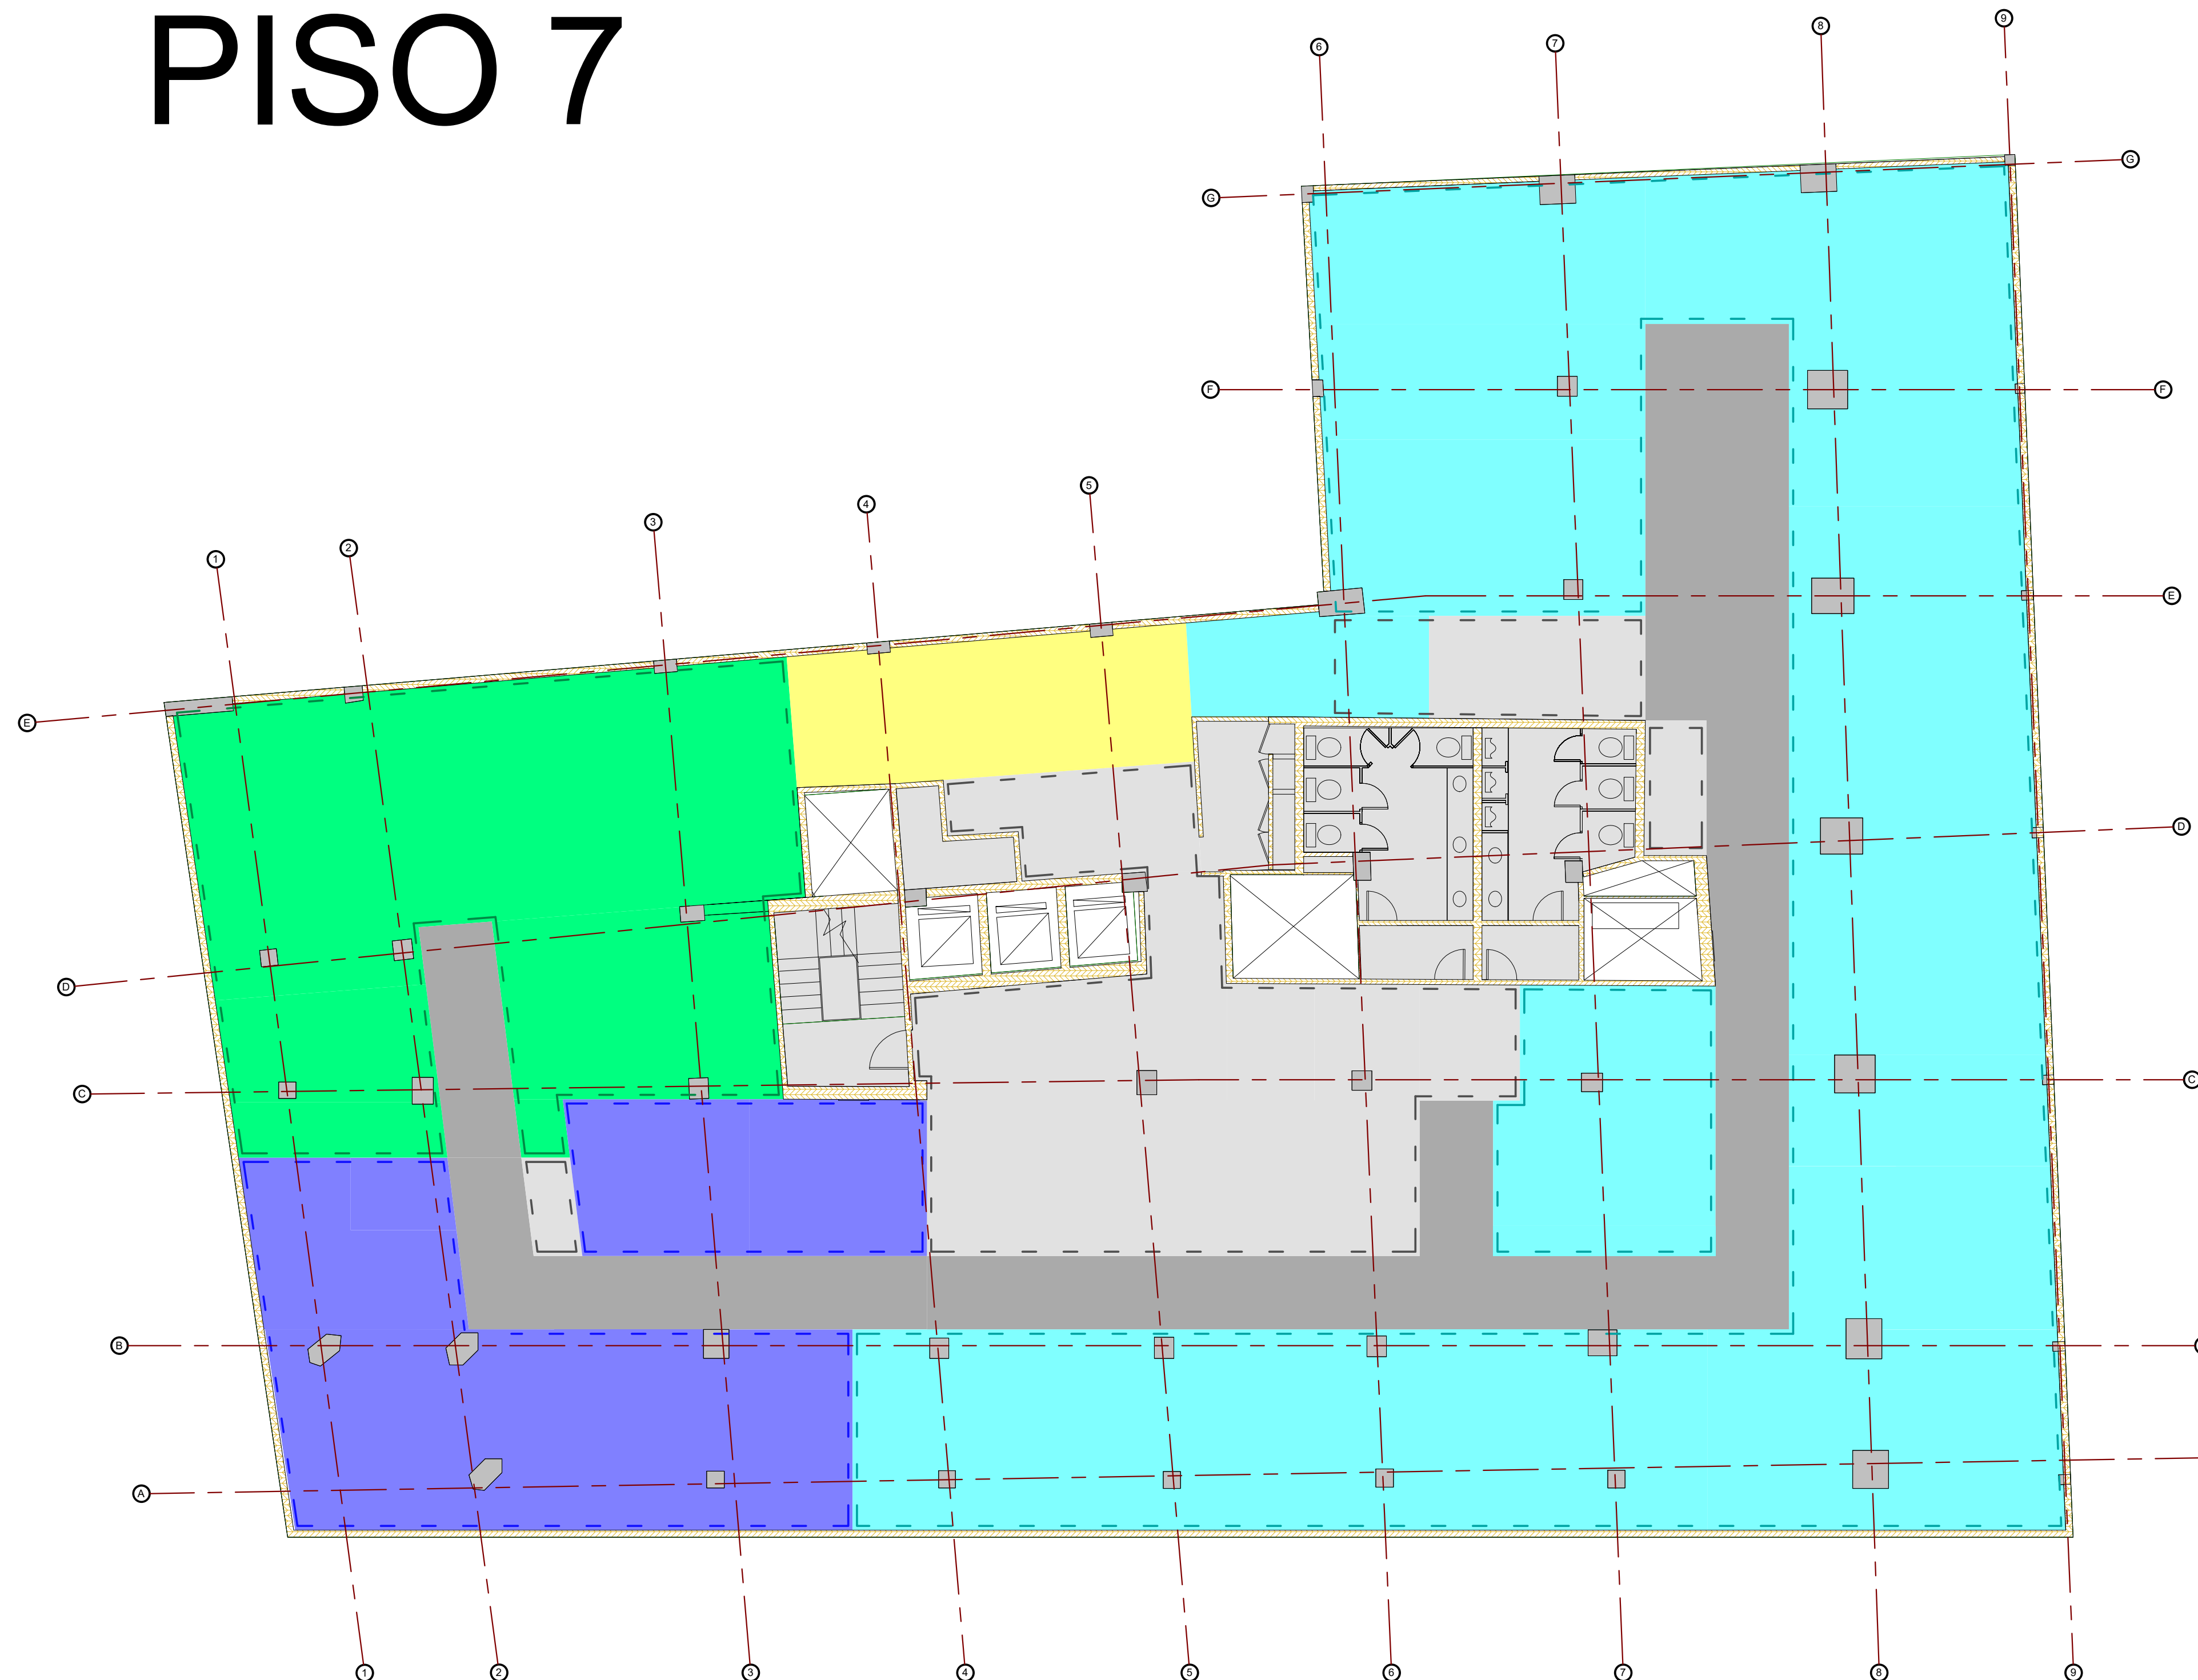

Planta 7 - Zonificación General Áreas Por Depto