



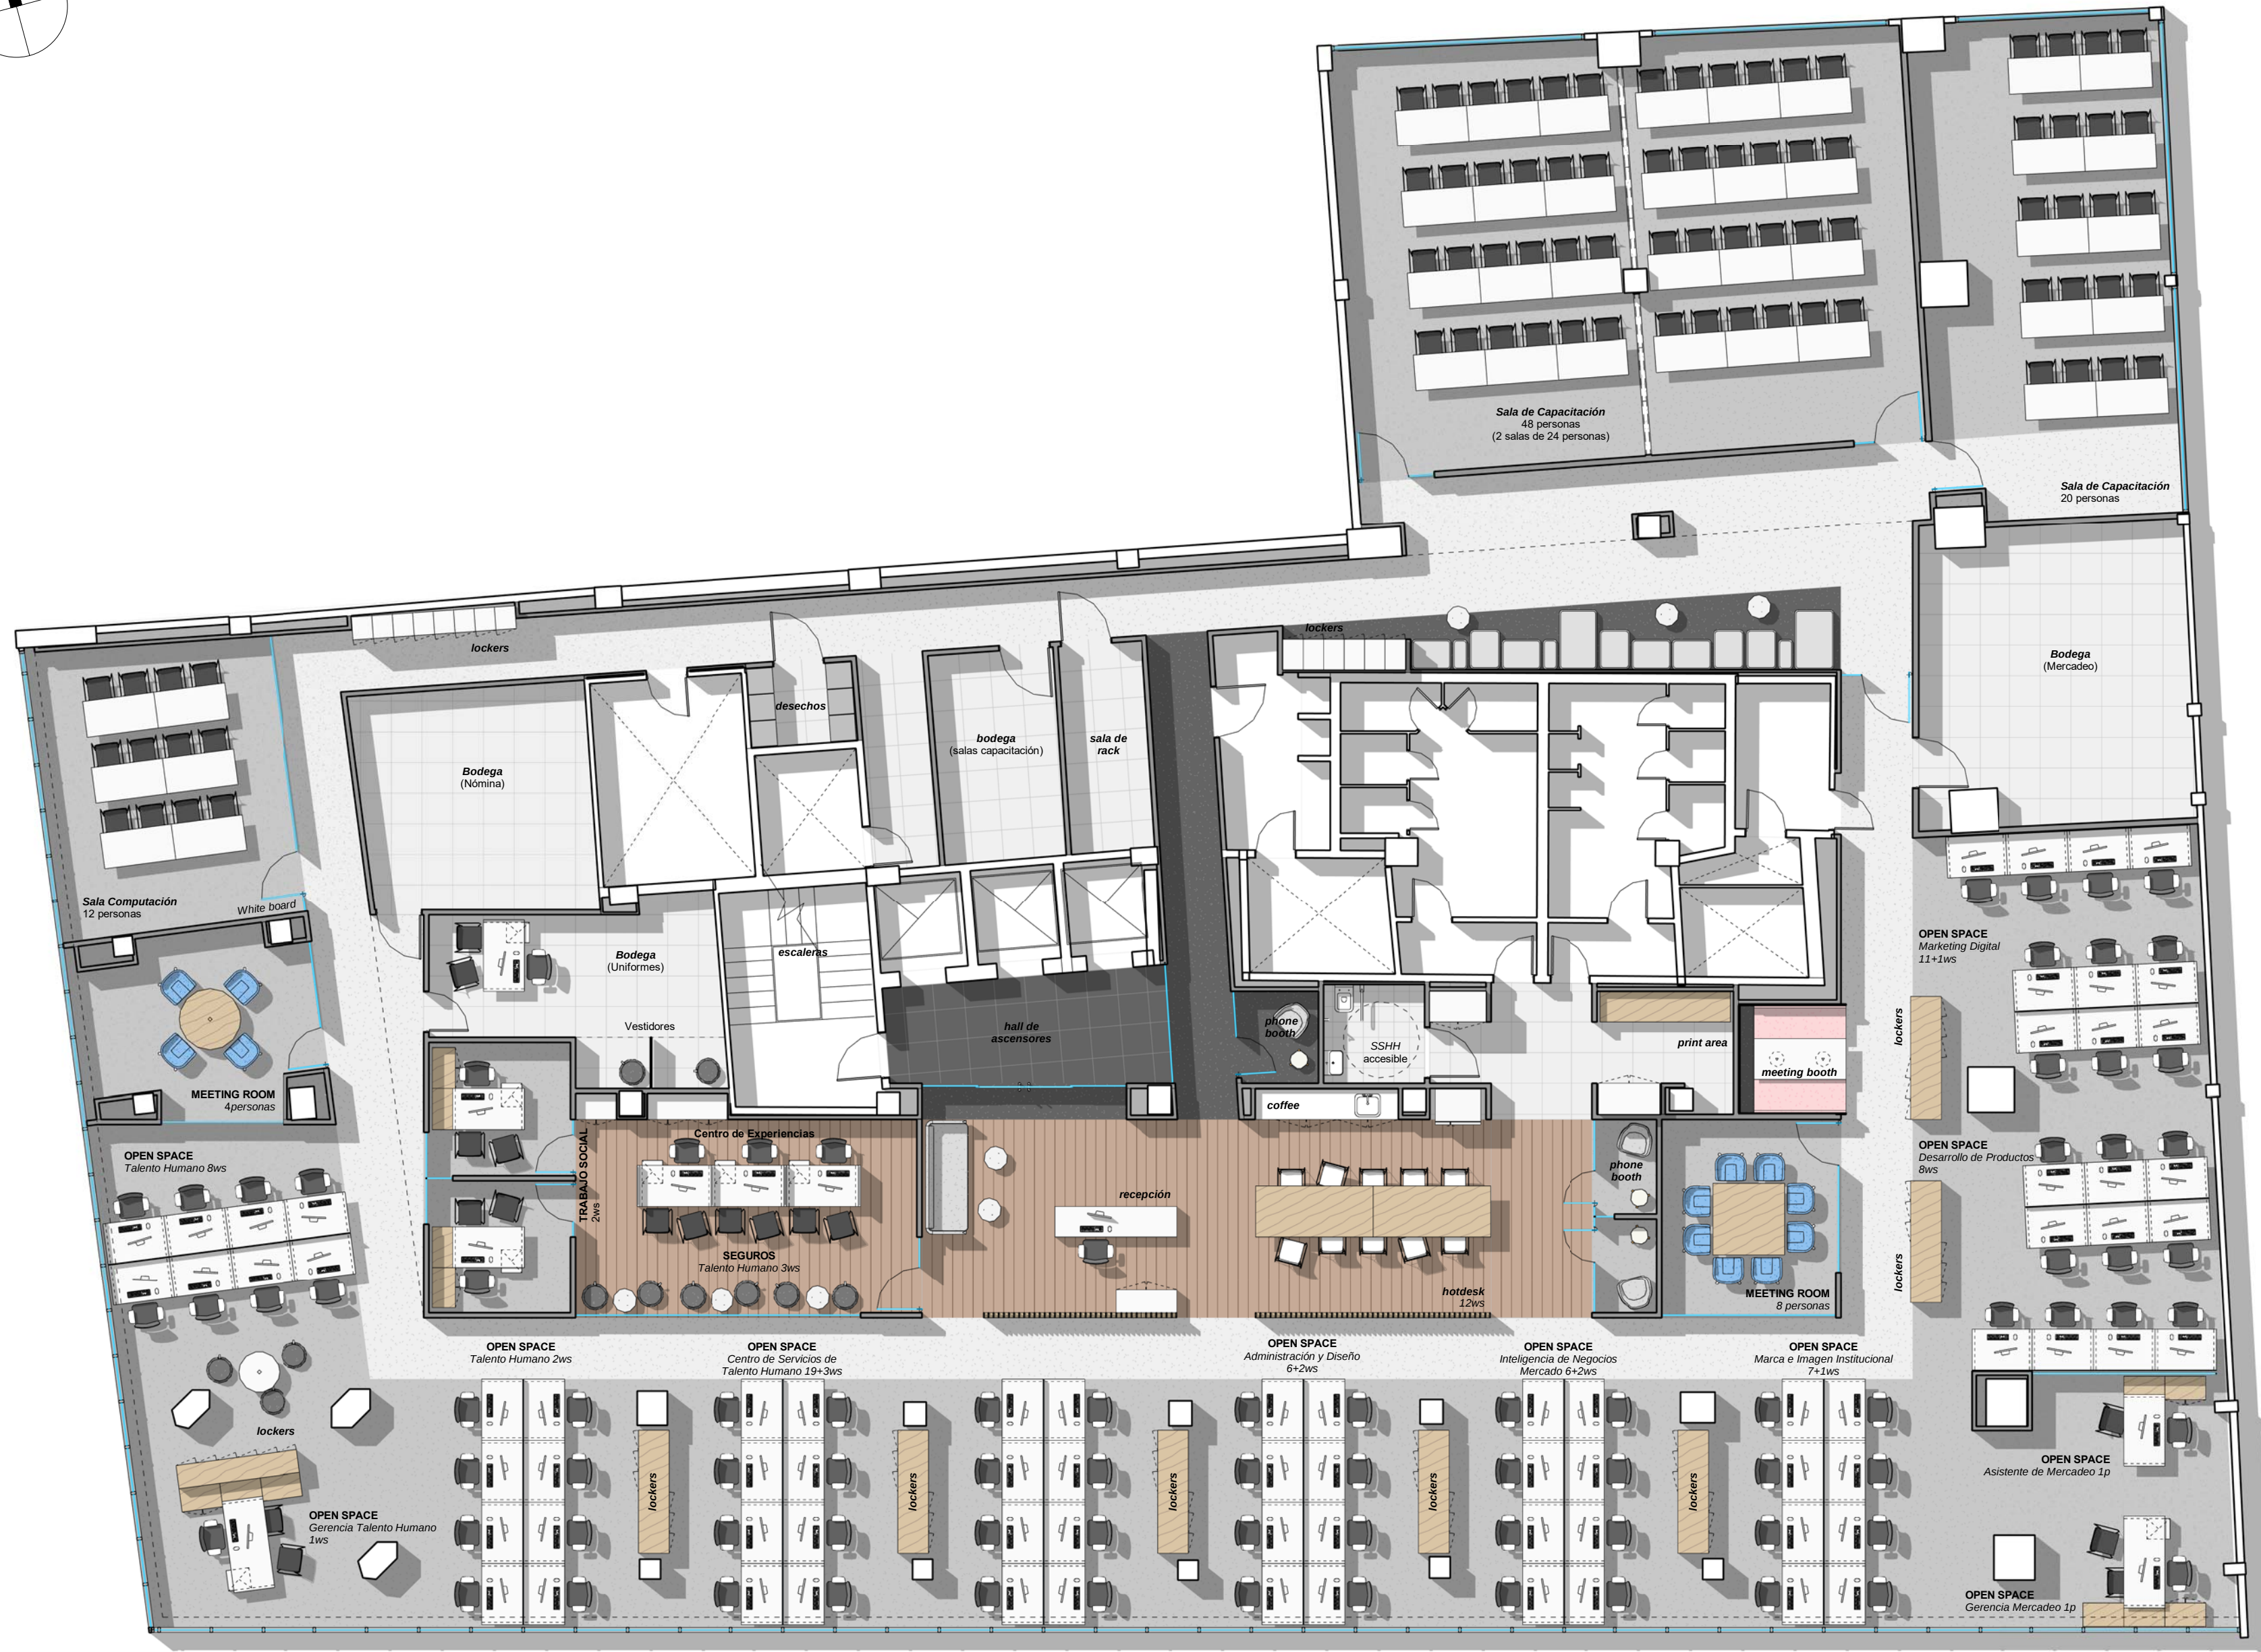

Layout P6
1 : 100

PROGRAMA P6		
	A	F
MERCADEO		
Gerencia Mercadeo	01	
Asistente de Mercadeo	01	
Marketing Digital	11	
Desarrollo de Productos	08	
Marca e Imagen institucional	07	
Administración y diseño	06	
Inteligencia de Negocio Mercadeo	06	06
sub-total	46	
TALENTO HUMANO		
Gerencia de Talento Humano	01	
Talento Humano	05	
Centro de Experiencias	05	
Centro de Servicios	19	08
sub-total	38	
Recepción	01	
Bodega Uniformes	01	
sub-total	02	
TOTAL	86	
Sala de reuniones - 8 personas	01	
Sala de reuniones - 4 personas	02	
Meeting booth - 4 personas	01	
Phone booth - 1 persona	03	
Hot desk - 12 personas	01	
Sala Capacitación - 12 personas	01	
Sala Capacitación - 20 personas	01	
Sala Capacitación - 48 personas	01	
Landing space	01	
Coffee	01	
Print area	01	
Lockers	xx	
Sala de RACK - 7 m²	01	
SSH accesorio	01	
SSH	02	
Bodega Uniformes	01	
Bodega Nómina	01	
Bodega Capacitación	01	
Bodega Mercadeo	01	
Desechos	01	
Área neta oficina	xx m²	
Puestos de trabajo	86	
Área neta / Puestos de trabajo	xx m²	

LP - Programa P6
1 : 100

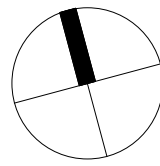

Banco del Pacífico

Banco del Pacífico

LP
2.0-P6

PLANO Layout Preliminar P6
ESCALA 1:100
FECHA 01/10/2019
PROYECTISTA GS / NB
NOTAS -

Todas las medidas se verificarán en obra.

El proyecto y el diseño indicados en este plano son propiedad intelectual de Contract Workplaces Ecuador Constructeur S.A. Está prohibida su utilización total o parcial sin la expresa autorización escrita de la empresa.

contract
workplaces

Av. 6 de Diciembre E10-A
y Juan Soussingault
Edificio Torre 6 - Oficina 701
Quito - Ecuador
Tel: +593 2 3518-076
infoecu@contractworkplaces.com
www.contractworkplaces.com