

ACTA DE RECEPCION DEFINITIVA

contract
workplaces

Asunción, 15 de abril de 2016

COMITENTE Nancy del Puerto Rodas
OBRA Nuevas oficinas
UBICACIÓN WTC Asunción, Torre 4, piso 12 D
CONTRATISTA Contract Workplaces Paraguay S.A
RUBRO OBRA LLAVE EN MANO

En Asunción, a los quince días del mes de abril de 2016, se reúnen la Sra. Nancy del Puerto Rodas, en representación de Nancy del Puerto Rodas, y el Arq. Alejandro Lezcano, en representación de CONTRACT WORKPLACES PARAGUAY S.A en su carácter de Responsable Técnico, con el objeto de efectuar la Recepción Definitiva de los trabajos y provisiones contratados entre las partes, más los eventuales adicionales solicitados por el cliente a través de la Dirección de Obra.

Por intermedio de la presente, el Comitente recibe los trabajos de referencia, dejando constancia que se han finalizado todas las tareas pendientes, que fueran observadas oportunamente, con la firma de la Recepción Provisoria.

Se deja constancia que la Garantía Contract tiene validez por el término de 1 año, a partir del día de la fecha, y se firman dos ejemplares de un mismo tenor, a efectos del presente Acta.



Nancy del Puerto Rodas

Por Nancy del Puerto Rodas



Arq. Alejandro Lezcano

Por Contract Workplaces Paraguay

OBSERVACIONES:

Temas pendientes al día de la Recepción:

- 1) Mesa baja con cristal templado. sala de espera (Entrega estimada 25/04/2016 -
- 2) Mueble de línea en open office, privados y sala de reunión (Entrega estimada 25/04/2016)
- 3) solicitar sillas p/ sala de reuniones. Provisoria 4 personas.
y mesa redonda.
- 4) Las sillas operativas del open office, recepción, interlocutoras son definitivas.
- 5) sillas provisorias de privados (2 unidades) las definitivas vendrán el 25/Abril/2016.
- 6) Elección de tapa de melamina en color Nopal Africano Para mesa de reuniones (Fecha de entrega a confirmar) *Recibir confirmación de fabrica*
- 7) Se entregó dos tarjetas magneticas provisorias p/ acceso. cliente especificará el Nº de tarjetas que precisa.

Activar pulsador existente de recepción.

Se entregó 2 copias de llaves de acceso con combinación nueva.

8) cartel en acero proveido por Don Farias p/ mesa de recepción (Fecha estimativa 25/04)

9) Timón de recepción (Fecha estimativa 18/04)

Muro motivacional en corporeo (Fecha estimativa 18/04) *que continúe unificando*

La cliente pide timón de colores grisáceo, no celeste

Plantear frase motivacional con fuente de letra igual al de

OBSERVACIONES:

la marca "del Puerto Rodas"

10) cambiar cable negro de luminaria colgante del open por cable # incoloro.

11) Poner varillas de terminación en Todas las Buñas color blanco

12) cover glass en sala de reuniones. Pendiente una franja (Martes 19/04)


13) se dejo conexiones listas para TV y mesa de reuniones (HDMI, datos y electrica)

14) Cortinas de sala de reunion. cambiar tres franjas. El proveedor trajo solo 2

15) cover glass en barra del coffee. Instalación pendiente.

16) Empapelado de Baño. Pendiente

17) Limpieza final de obra. terminación en piso vinílico pl que realce el color y las vetas

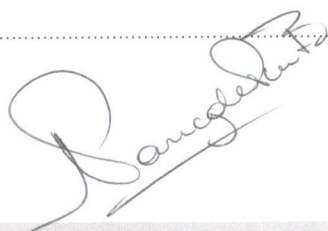

REFERENCIAS TERMINACIONES	
LOCAL 01	
PISO	Piso vinílico simil madera
PARED	Enlucido y pintura / pintura especial
ZÓCALO	Poliestireno h=10cm
CIELORRASO	Yeso enlucido y pintado / Modular
LOCAL 02	
PISO	Piso vinílico simil madera / Madera
PARED	Enlucido y pintura / empapelado
ZÓCALO	Poliestireno h=10cm
CIELORRASO	Yeso enlucido y pintado / Madera
LOCAL 03-04	
PISO	Alfombra modular
PARED	Enlucido y pintura / empapelado
ZÓCALO	Poliestireno h=10cm
CIELORRASO	Yeso enlucido y pintado / Modular
LOCAL 05	
PISO	Alfombra modular
PARED	Enlucido y pintura / Mural decorativo a la gresita
ZÓCALO	Poliestireno h=10cm
CIELORRASO	Yeso enlucido y pintado / Modular
LOCAL 06	
PISO	Piso vinílico simil madera
PARED	Enlucido y pintura (ver detalle)
ZÓCALO	Poliestireno h=10cm
CIELORRASO	Modular
LOCAL 07-08	
PISO	Piso existente
PARED	Revestimiento existente / Empapelado a definir
ZÓCALO	Poliestireno h=10cm (en paredes con empapelado ver paraf)
CIELORRASO	Cielorraso existente

REFERENCIAS TABIQUERIA	
	MURO o TABIQUE EXISTENTE
	TABIQUE A CONSTRUIR
T1	SIMPLE PLACA BLANCA (estándar)
T6	SIMPLE PLACA BLANCA / VERDE con aislamiento - h: hasta 10cm
T9	MEDIO FORRO PLACA BLANCA con aislamiento - h: hasta 10cm
T4	SIMPLE PLACA DE MACIZA con aislamiento
R	REFUERZOS según plano detalle correspondiente para colgar en armazones de la pared
U	Mural multidireccional a definir
U1	Pintura color especial
U2	Pintura color especial
U3	Empapelado a definir
U4	Empapelado a definir
WTC Asunción - Torre 4	OB 2.1
PLANO	Arquitectura
ESCALA	1:50
FECHA	03-12-2015
PROYECTISTA	CV
NOTAS	

Todas las medidas se verificarán en obra

El proyecto y el diseño de los planos son propiedad intelectual de Spawth S.A. Esta prohibida su utilización total o parcial sin la expresa autorización escrita de la empresa.

contract workplaces

CONTRACT WORKPLACES
PARAGUAY
Tel: +595 21 212 000
paraguay@contractworkplaces.com
www.contractworkplaces.com

REFERENCIA: PROYECTO

REFERENCIA: PROYECTO

REFERENCIAS CIELORRASO



Altura A: +2.60 m


Altura B: +2.80 m

Altura C: +3.00 m

EXISTENTE



L1 LUMINARIA DE SUSPENDER
Color COBRE, terminado mate
h de colocación: 1.80m sobre NPT
Cart. 1

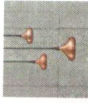

L2 LUMINARIA DE SUSPENDER
Aluminio, Bulb Fusion
h de colocación: 1.80m sobre NPT
Cart. 3



L3 LUMINARIA DE EMBUTIR
o difusor de policarbonato opal
Medidas: 150cmx100cm
Cart. 6



L4 LUMINARIA DE SUSPENDER
Color blanco, difusor en rejilla
Medidas: 900x115 mm
h de colocación: 1.80m sobre NPT
Cart. 2



L5 LUMINARIA DE SUSPENDER
Color blanco, difusor en rejilla
Medidas: 900x115 mm
h de colocación: 1.80m sobre NPT
Cart. 3



L6 APAREJADO DE EMBAJOS CIELORRASO
D=50cm Color Blanco, Luminaria LED 7w
Medida: 200x200 cm
Cart. 15





L7 ONTAL LED
Luminaria instalada en planta



L8 LUMINARIA EXISTENTE



IMAGEN DE REFERENCIA

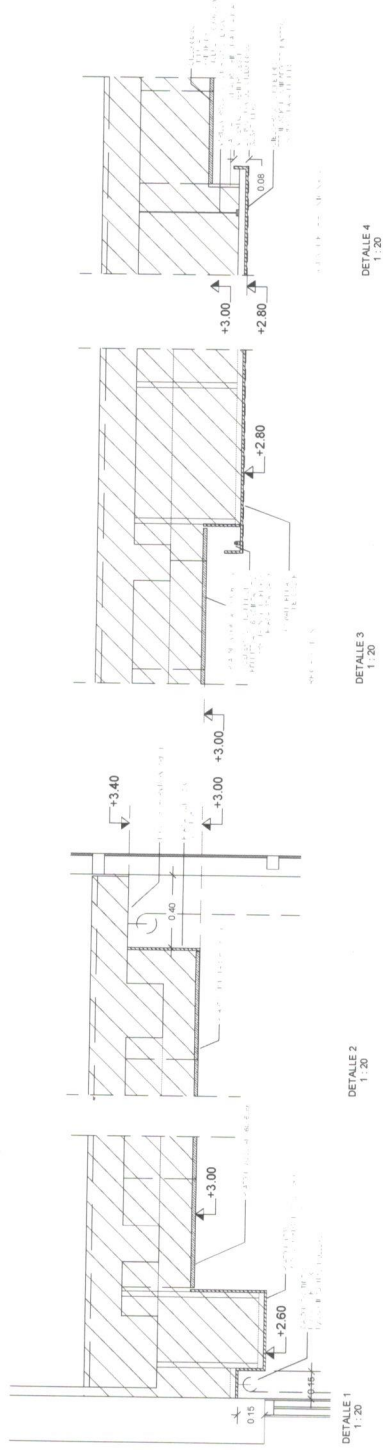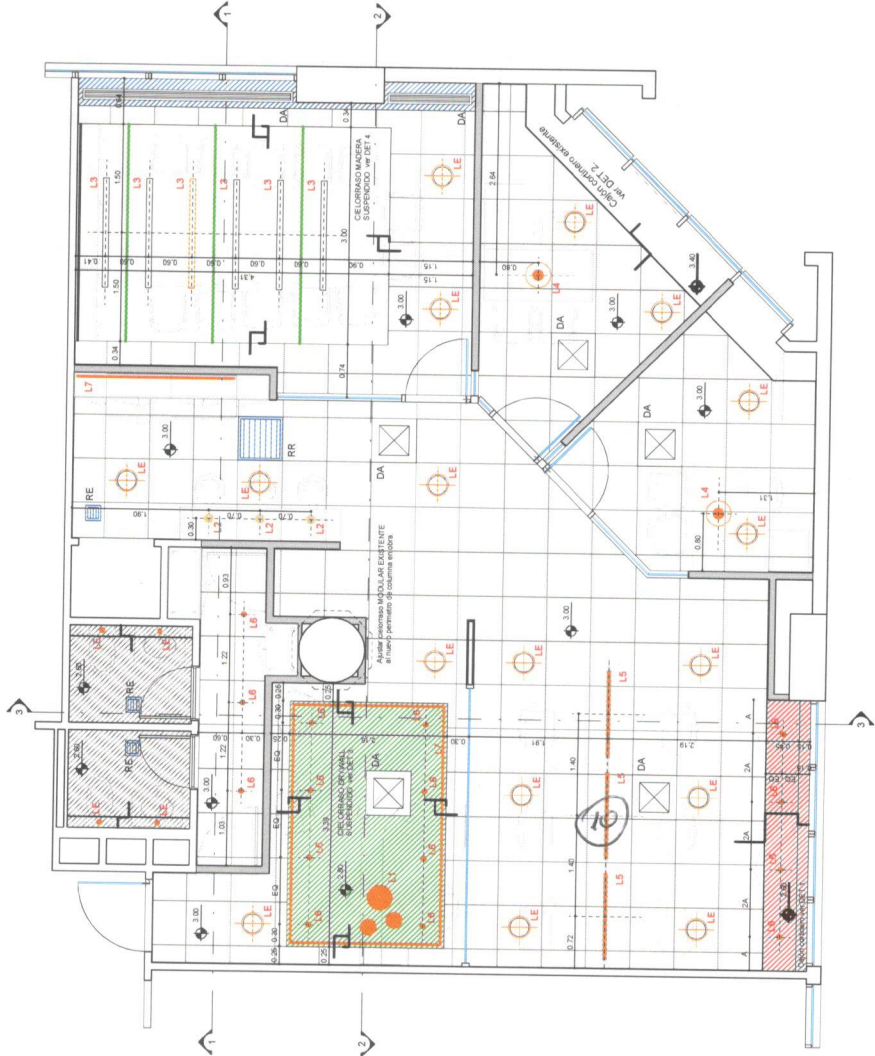

WTC Asunción - Torre 4
OB 2.2

PLANO Cielorrasos

ESCALA 1:50

FECHA 03-12-2015

PROYECTISTA CV

NOTAS

Todas las medidas se verificarán en obra.

El proyecto y el diseño indicados en este plano son propiedad intelectual de Sopeth S.A. No se permite su utilización total o parcial sin la expresa autorización escrita de la empresa.

contract
workplaces

CONTRACT WORKPLACES
AV. DEL PARAGUAY 127
PARAGUARY, 12710000
Tel: +595 971 110666
paraguay@contractworkplaces.com
www.contractworkplaces.com